


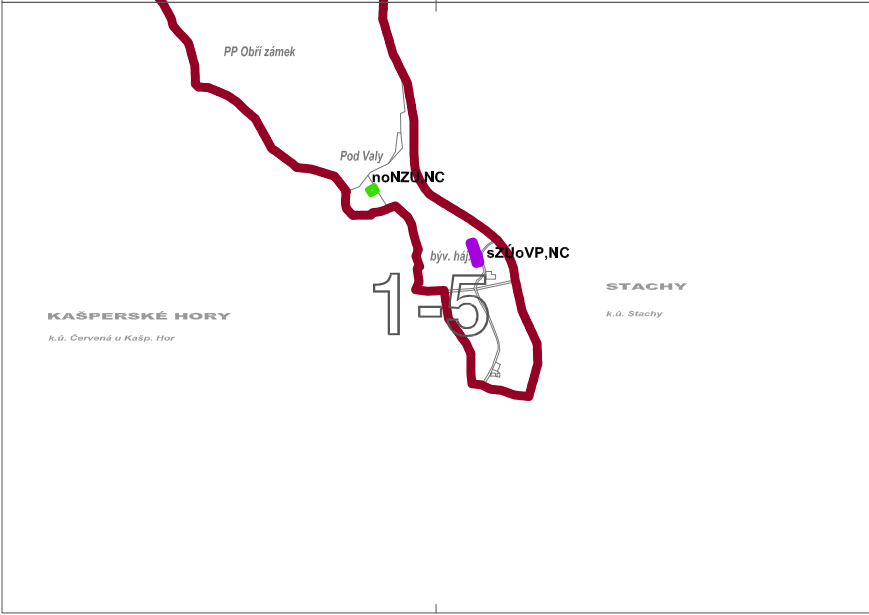

RAZÍTKO / PODPIS -

MgA. Petr KOCOUŘEK
autorský archív AO ČKA 03 000

DOPOVEDNÝ PROJEKTANT (PřD) MgA. Petr KOČOUREK Lucemburská 26, 130 00 Praha 3, CZ T +386 456 937, E - kocourek@co.cz		DOPOVEDNÝ PROJEKTANT ČASTI: kolektiv externích spolupracovníků		VYPRACOVATEL Ing.arch. Michaela ZUCCONI Lucemburská 26, 130 00 Praha 3, CZ T - 607 801 072, E - michaela.zucconi@volny.cz		ZPRACOVATEL MgA. Petr KOČOUREK architektonická, projektová a inženýrská kancelář Lucemburská 26, 130 00 Praha 3, CZ T +386 456 937, E - kocourek@co.cz IČ: 65867217, DIČ: CZ01207298, CZ-NACE 711100	
PORUČITEL - MĚU VIMPERK , Odbor stavební a územ. plánování, ÚÚP, Ing. Filip TAKÁČ, U Stadionu 190, 385 17 Vimperk, T - 368 459 059, E - Filip.Takac@ mesto.vimperk.cz							
OBJEDNATEL - Obec NĚCOV , Obecní úřad NĚCOV, starosta obce Vladimír VOJTOŘICH, Nám. S. p. 33, 384 77 Sladký, T - 728 944 503, 388 425 15, E - obec@necov.cz							
KRAJ - JÍHOČESKÝ		ÚPRV - VIMPERK		IÚTS - CZ0315 529893		DATUM SCHVÁLENÍ (JEDNOTNĚ) A ČÍSLO LISOVNĚ ZD (ZM) ČÍSLO SMLOUVY O DÍLO ŽE DNE 001UP010 dne 12.2.2010	
ČÍSLO ZAKAZKY 003/2016/00124-00				ÚČEL VÝKRESU / STUPEŇ PROJEKTU ÚPD / DPR			
NAZEV PROJEKTU / DLA - N I C O V Územní plán obce				PROFESÍ / SPECIALISTA URBANISTA / ARCHITEKT			
VÝKONOVÁ FÁZE / ČASŤ - DOPLŇUJÍCÍ PRŮZKUMY A ROZBORY				FORMÁT VÝKRESU 2 x A4 (A3)			
NAZEV VÝKRESU - PROBLÉMY K ŘEŠENÍ				DATUM - 06. 06. 2010 (březen / 2010)			
MĚŘÍTKO - 1 : 17 850				ČÍSLO VÝKRESU - B.04.			