


# ZMĚNA Č.2 ÚZEMNÍHO PLÁNU NICOV

## • VÝKRES ŠIRŠÍCH VZTAHŮ

• měřítko 1 : 25 000

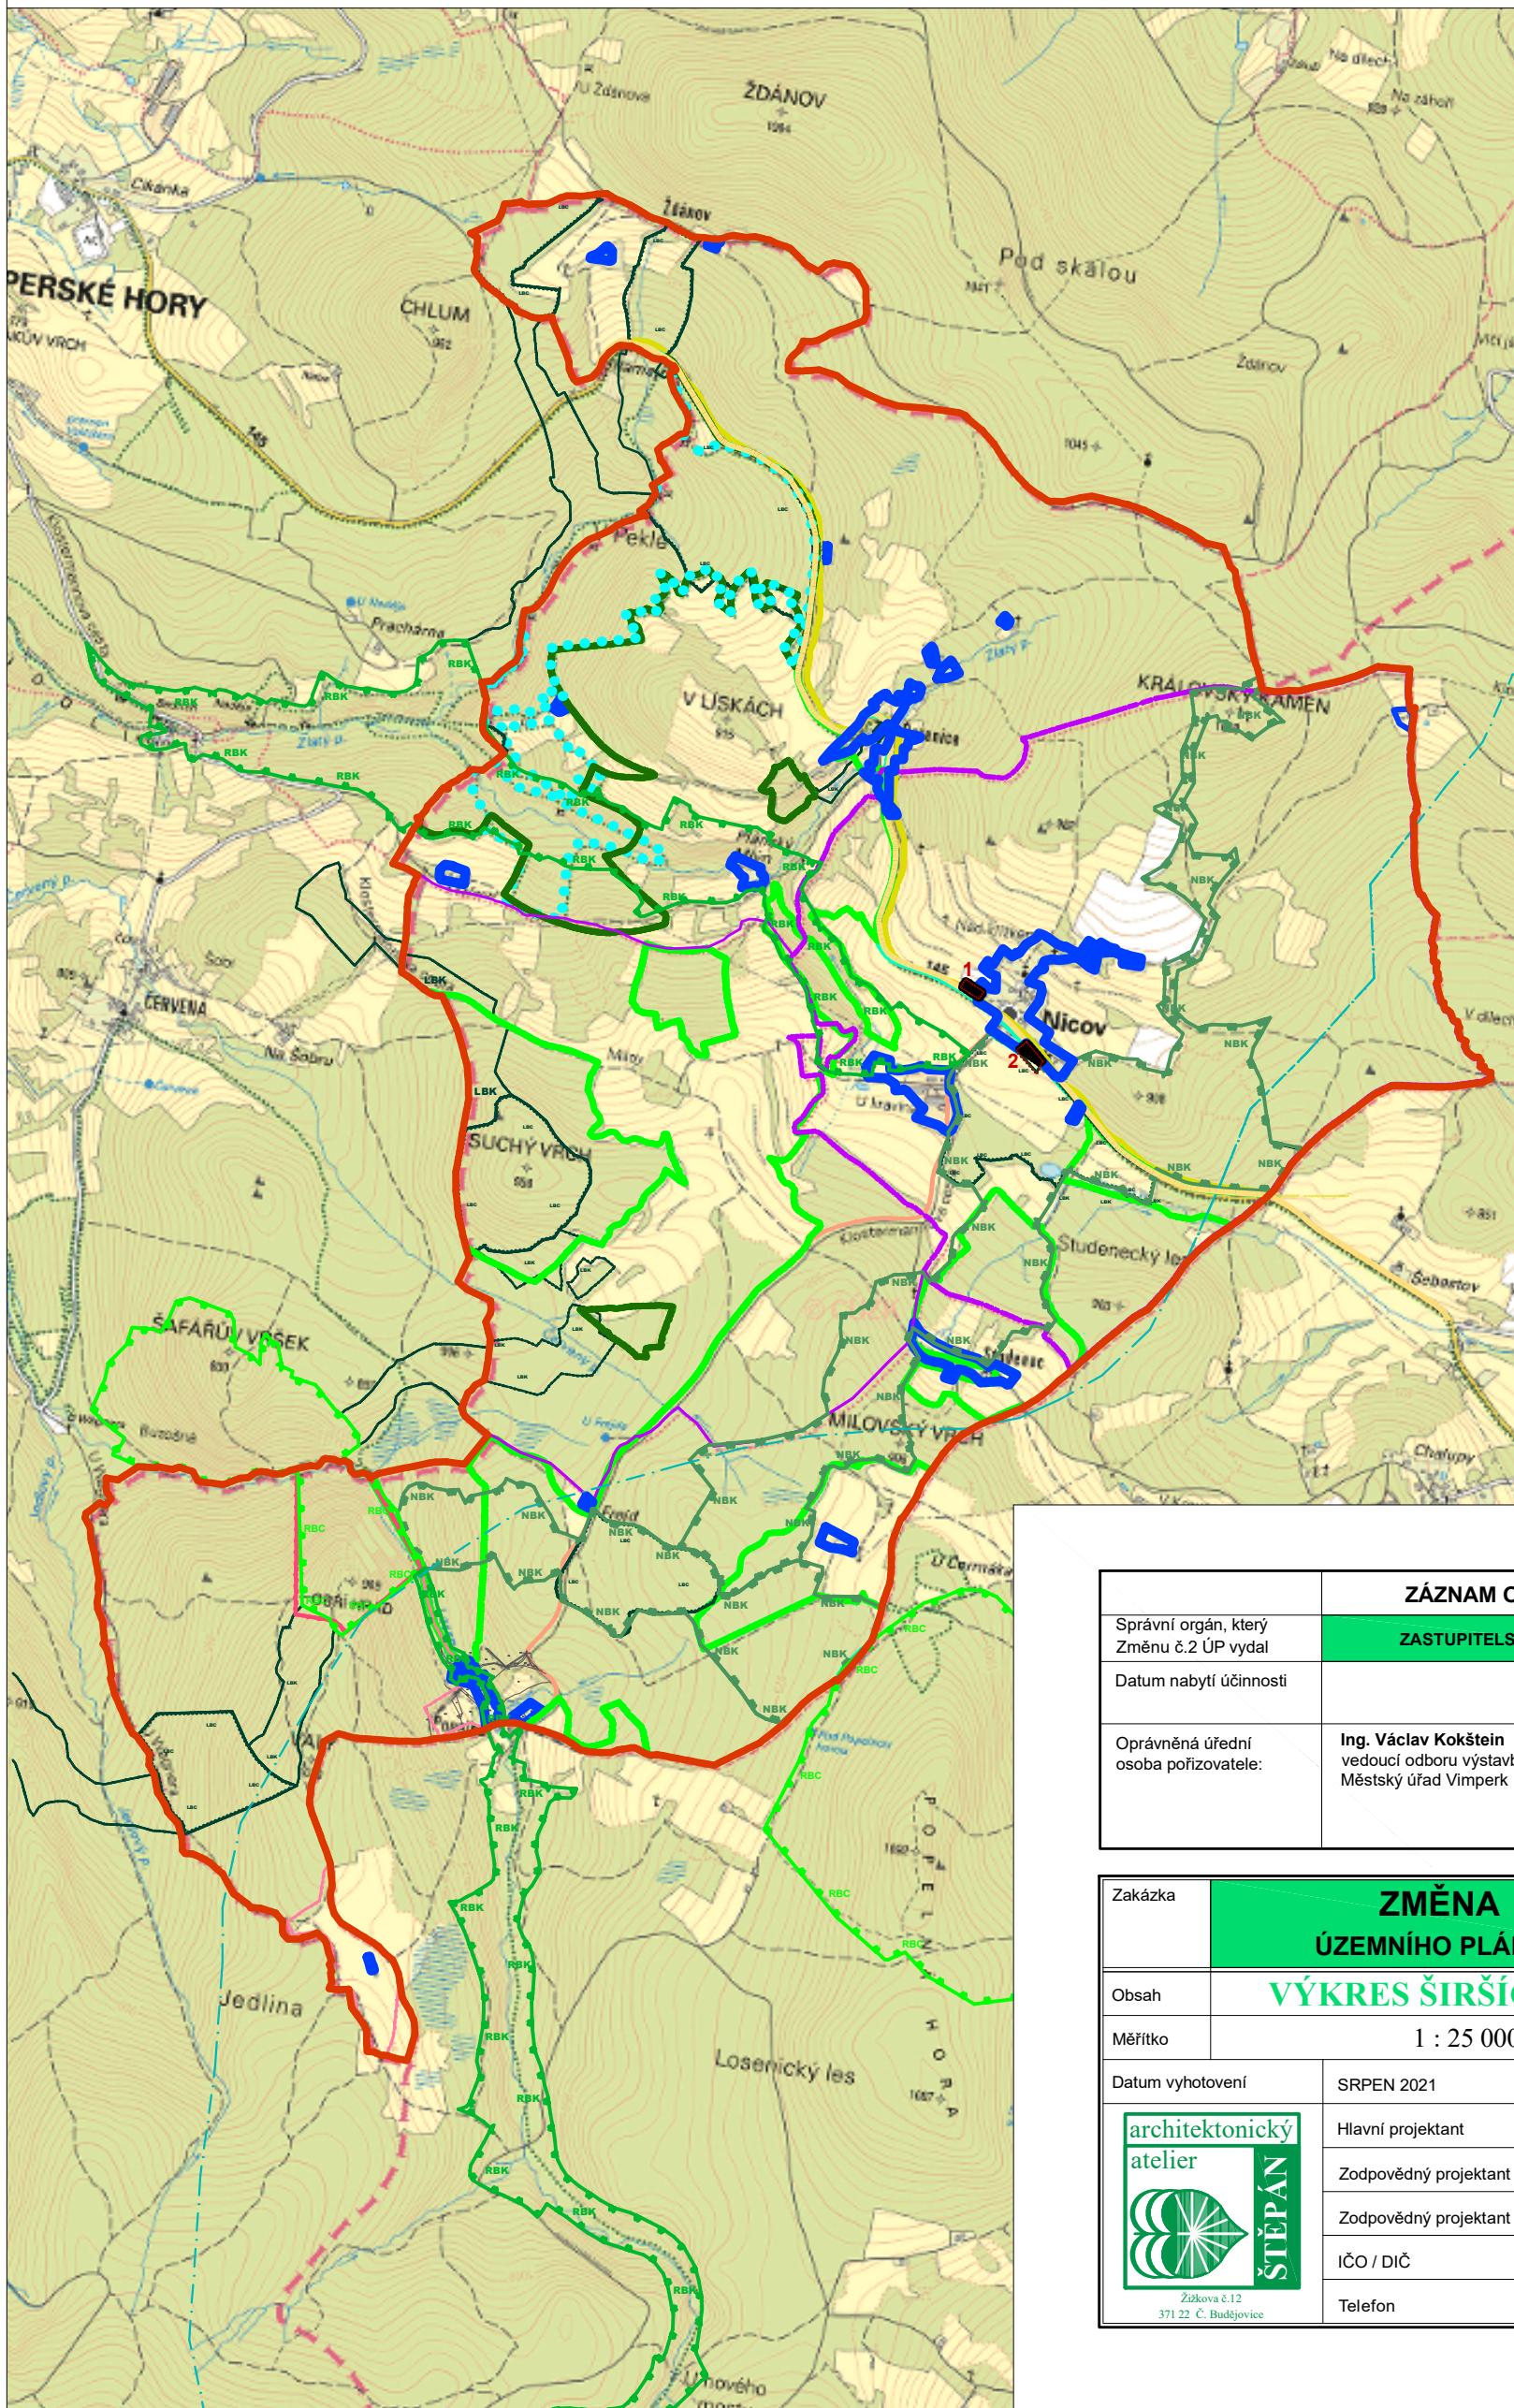

LEGENDA Změny č. 2 ÚP Nicov

HRANICE

stav	návrh
2	Hranice řešeného území
	Hranice správního území obce Nicov
	Hranice katastrálního území
	Hranice zastavěného území
	Hranice zastaviteľných ploch

OCHRANA PŘÍRODY, KRAJINY A PROSTŘEDÍ

stav	návrh
	Národní park (NP Šumava) - I., II., III. zóna
	Chráněná krajinná oblast (CHKO Šumava) - I., II. a III. zóna
	Maloplošné zvláště chráněné území (MZCHÚ) - PR Amálino údolí
	NATURA 2000, evropsky významná lokalita (EVL)
	NATURA 2000, ptačí oblast
	Dálkový migrační koridor

ÚZEMNÍ SYSTÉM EKOLOGICKÉ STABILITY

stav	návrh
NBK	Nadregionální biokoridor
RBK	Regionální biokoridor
RBC	Regionální biocentrum
LBK	Lokální biokoridor
LBC	Lokální biocentrum

KONCEPCE VEŘEJNÉ INFRASTRUKTURY

stav	návrh
	Silnice II. třídy

ZÁZNAM O ÚČINNOSTI

Správní orgán, který Změnu č.2 ÚP vydal	ZASTUPITELSTVO OBCE NICOV	Razítka
Datum nabytí účinnosti		
Oprávněná úřední osoba pořizovatele:	Ing. Václav Kokštein vedoucí odboru výstavby a územního plánování, Městský úřad Vimperk	

ZMĚNA č. 2  
ÚZEMNÍHO PLÁNU NICOV

VÝKRES ŠIRŠÍCH VZTAHŮ

1 : 25 000

Datum vyhotovení	SRPEN 2021	Razítka zpracovatele
Obsah	architektonický atelier ŠTĚPÁN	
Měřítko	10276661 / CZ 430908117	
	Telefon 387718439, 387718450	
Číslo výkresu	II-B-b	