


ZMĚNA Č.2 ÚZEMNÍHO PLÁNU NICOV

VÝKRES ŠIRŠÍCH VZTAHŮ

měřítko 1 : 25 000

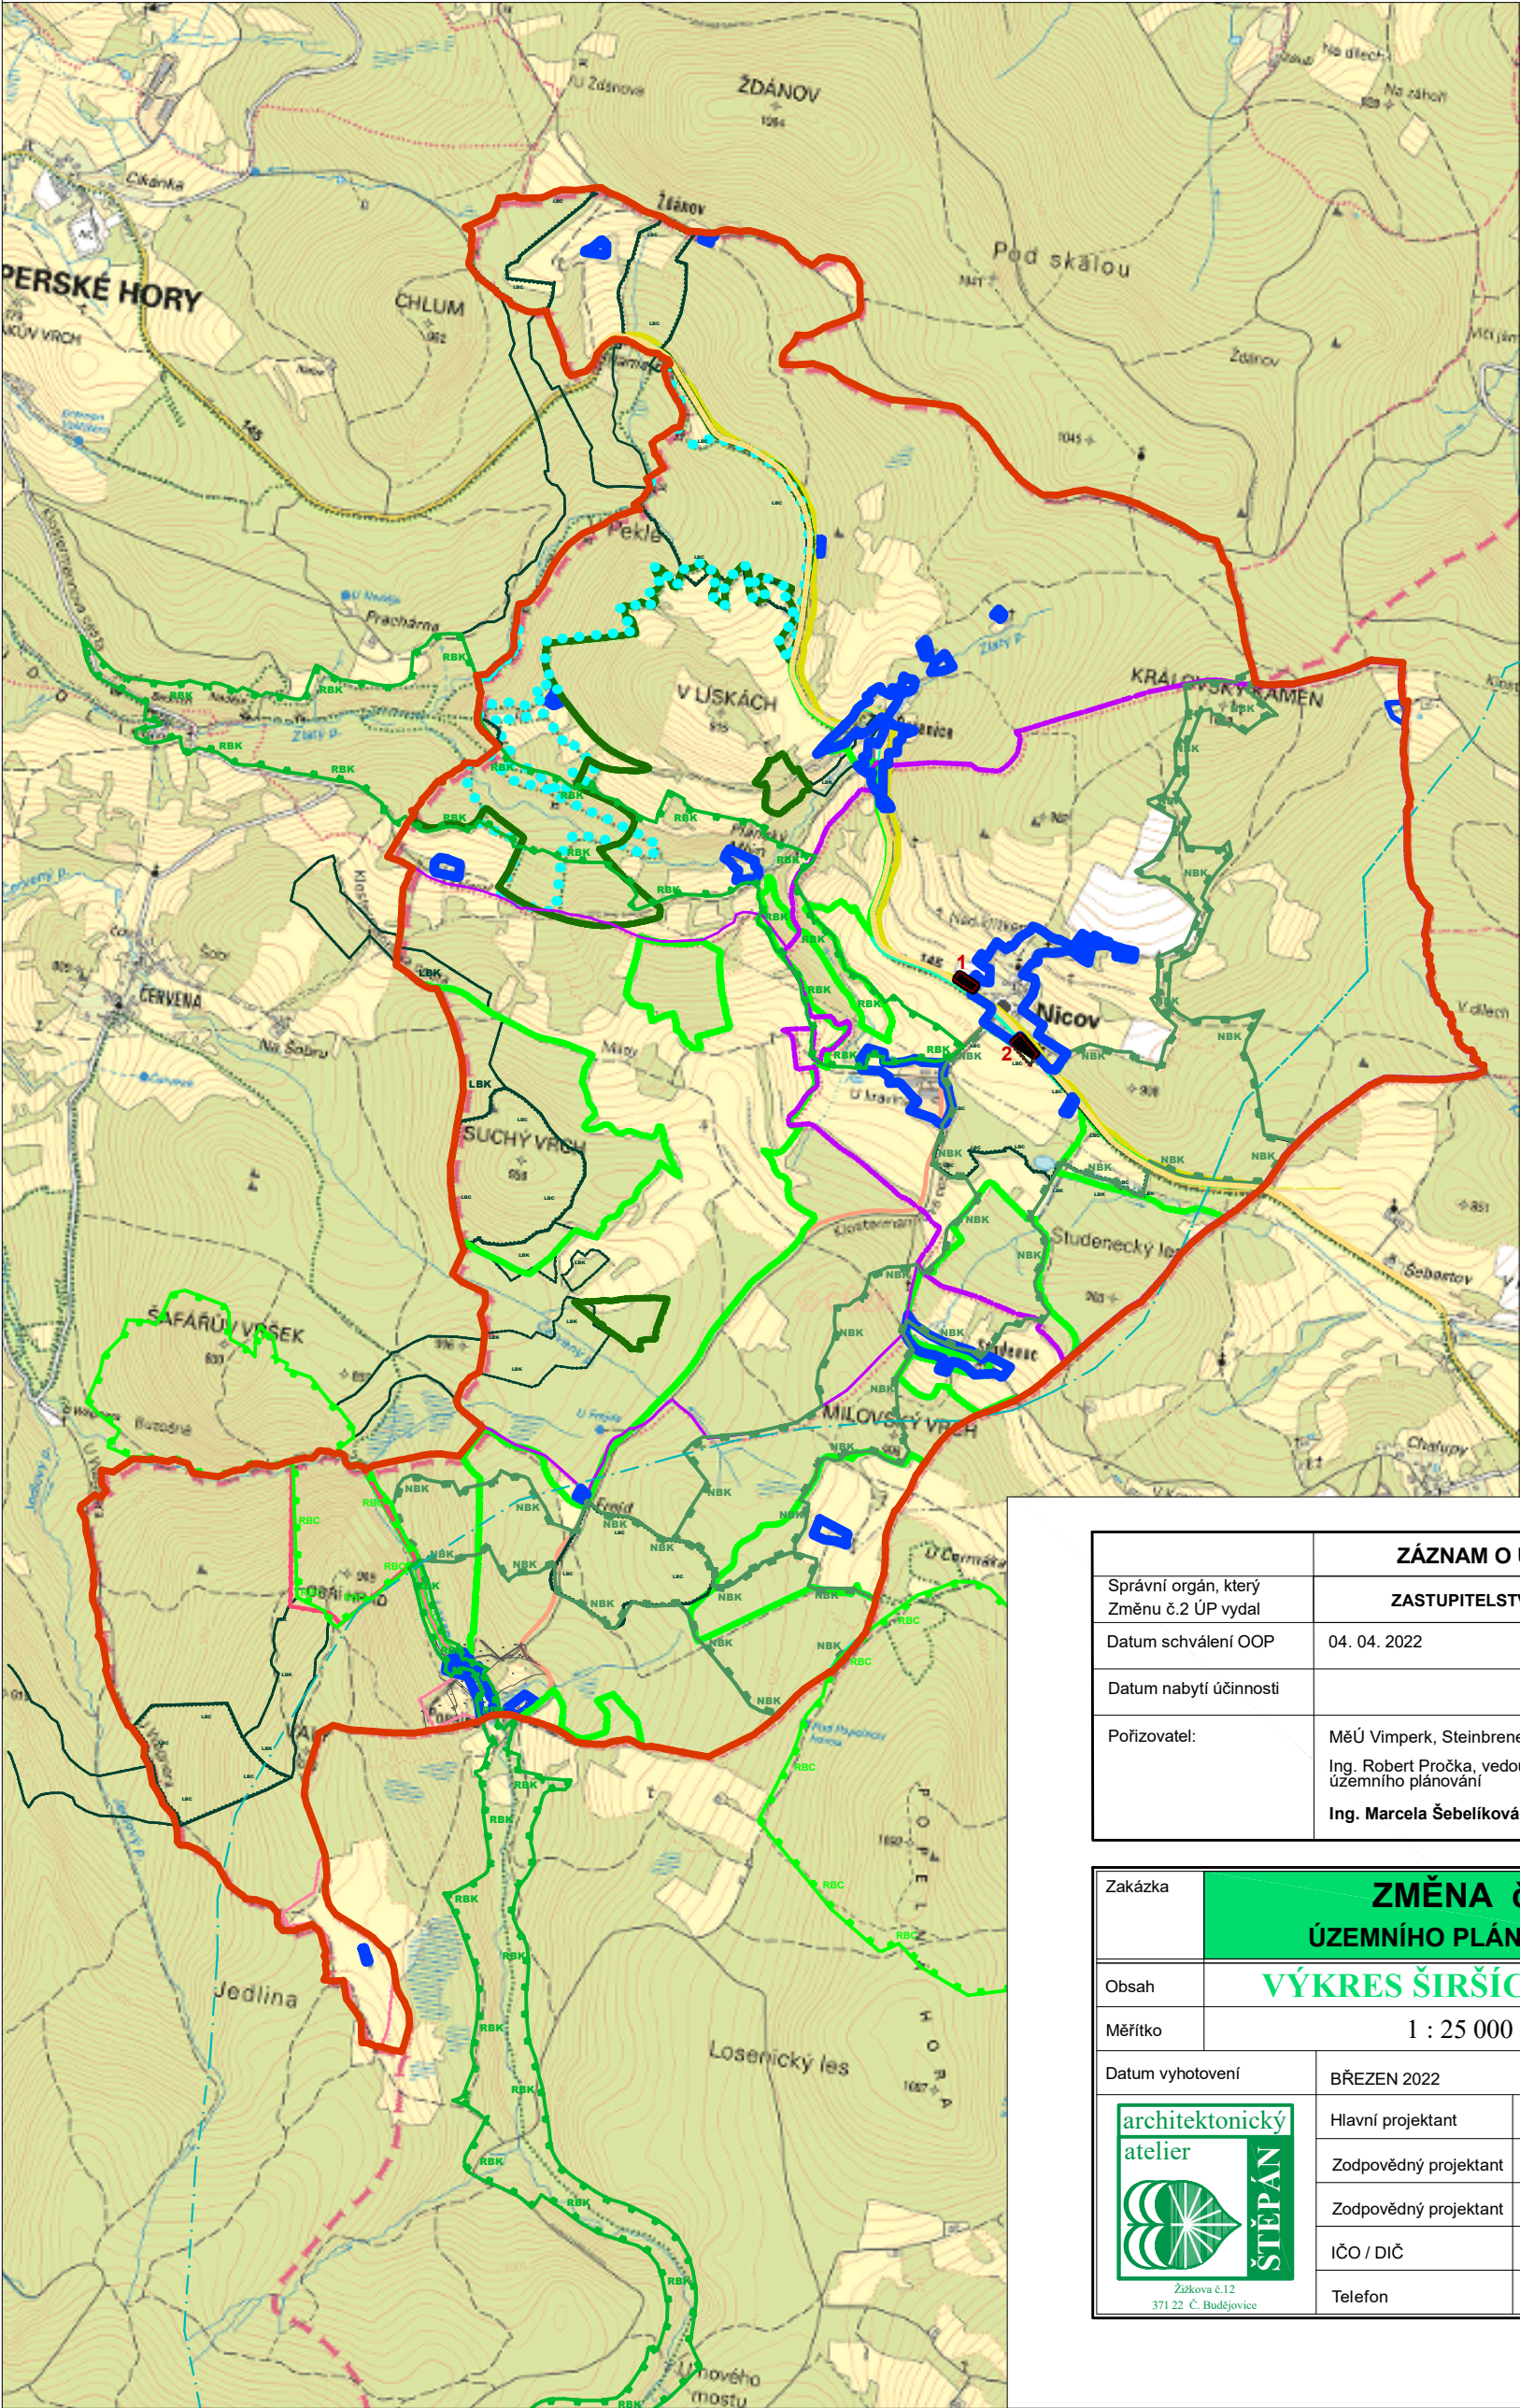

LEGENDA Změny č. 2 ÚP Nicov

stav	návrh	
	2	Hranice řešeného území
		Hranice správního území obce Nicov
		Hranice katastrálního území
		Hranice zastavěného území
		Hranice zastavitelných ploch

stav	návrh	
		Národní park (NP Šumava) - I., II., III. zóna
		Chráněná krajinná oblast (CHKO Šumava) - I., II. a III. zóna
		Maloplošné zvláště chráněné území (MZCHÚ) - PR Amálino údolí
		NATURA 2000, evropsky významná lokalita (EVL)
		NATURA 2000, ptačí oblast
		Dálkový migrační koridor

ÚZEMNÍ SYSTÉM EKOLOGICKÉ STABILITY

stav	návrh	
NBK		Nadregionální biokoridor
RBK		Regionální biokoridor
RBC		Regionální biocentrum
LBK		Lokální biokoridor
LBC		Lokální biocentrum

KONCEPCE VEŘEJNÉ INFRASTRUKTURY

stav	návrh	
		Silnice II. třídy

	ZÁZNAM O ÚČINNOSTI	Razítko
Správní orgán, který Změnu č.2 ÚP vydal	ZASTUPITELSTVO OBCE NICOV	
Datum schválení OOP	04. 04. 2022	
Datum nabytí účinnosti		
Pořizovatel:	MěÚ Vimperk, Steinbrenerova 6, Vimperk Ing. Robert Pročka, vedoucí odboru výstavby a územního plánování Ing. Marcela Šebelíková, úřední oprávněná osoba	

Zakázka	ZMĚNA č. 2 ÚZEMNÍHO PLÁNU NICOV			Razítko zpracovatele	
Obsah	VÝKRES ŠIRŠÍCH VZTAHŮ				
Měřítko	1 : 25 000				
Datum vyhotovení		BŘEZEN 2022		II-B-b	
architektonický atelier  ŠTĚPÁN Žizkova č.12 371 22 Č. Budějovice		Hlavní projektant	Ing. arch. Václav Štěpán		
		Zodpovědný projektant	Ing. arch. Arnošt Janko		
		Zodpovědný projektant	Ing. arch. Arnošt Janko		
		IČO / DIČ	10276661 / CZ 430908117		
Telefon		387718439, 387718450		Číslo výkresu	Číslo paré