Územní plán NICOV

kat. území Nicov (753343),
kat. území Řetenice u Stach (753360),
kat. území Mílov (753432),
kat. území Studenec u Stach (753394).

mapový podklad S-JTSK

VÝKRES KONCEPCE VEŘEJNÉ INFRASTRUKTURY

1 : 5 000

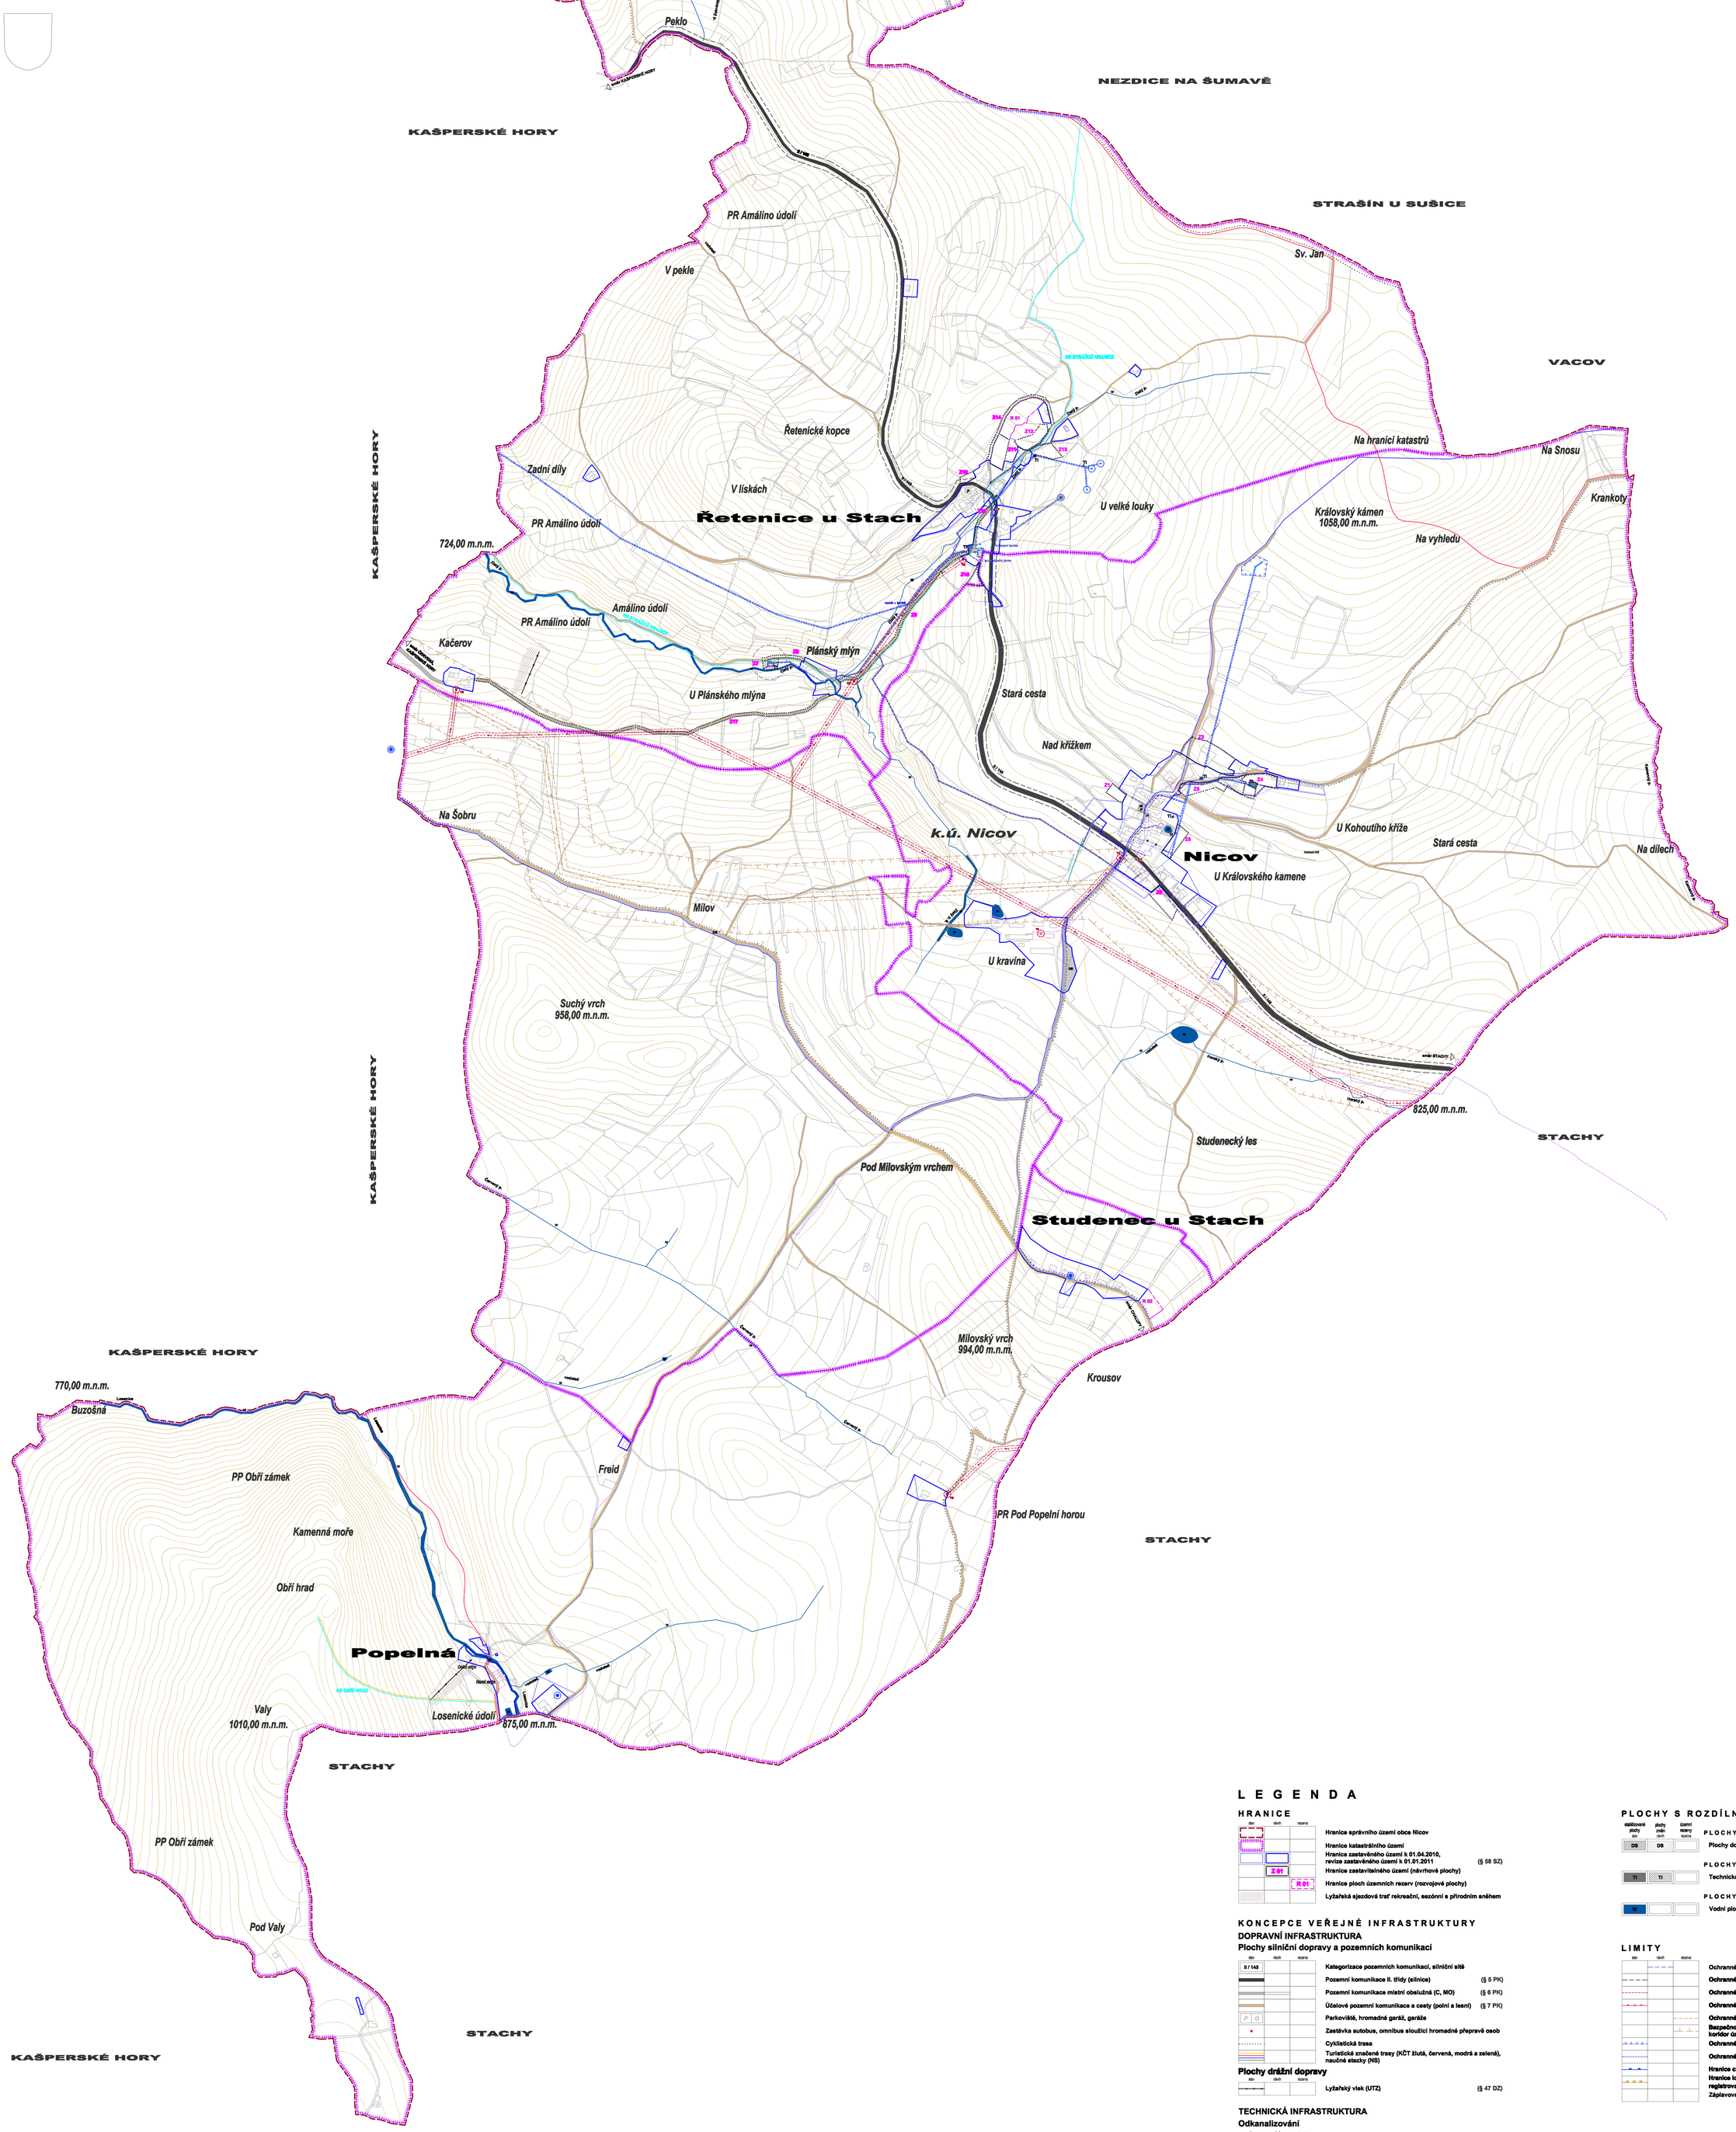

L E G E N D A

HRANICE

stav	návrh	rezerva	
			Hranice správního území obce Nicov
			Hranice katastrálního území
			Hranice zastavěného území k 01.04.2010, revize zastavěného území k 01.01.2011 (§ 58 SZ)
	Z 01		Hranice zastavitelného území (návrhové plochy)
		R 01	Hranice ploch územních rezerv (rozvojové plochy)
			Lyžařská sjezdová trať rekreační, sezónní s přírodním sněhem

KONCEPCE VEŘEJNÉ INFRASTRUKTURY

DOPRAVNÍ INFRASTRUKTURA

Plochy silniční dopravy a pozemních komunikací

stav	návrh	rezerva	
II / 145			Kategorizace pozemních komunikací, silniční sítě
			Pozemní komunikace II. třídy (silnice) (§ 5 PK)
			Pozemní komunikace místní obslužná (C, MO) (§ 6 PK)
			Účelové pozemní komunikace a cesty (polní a lesní) (§ 7 PK)
P	G		Parkoviště, hromadná garáž, garáže
			Zastávka autobus, omnibus sloužící hromadné přepravě osob
			Cyklistická trasa
			Turistické značené trasy (KČT žlutá, červená, modrá a zelená), naučné stezky (NS)

Plochy drážní dopravy

stav	návrh	rezerva	
			Lyžařský vlek (UTZ) (§ 47 DZ)

TECHNICKÁ INFRASTRUKTURA

Odkanalizování

stav	návrh	rezerva	
			Čistírna odpadních vod (ČOV)
			Kanalizační stoka, kanalizační výtlak
			Objekt kanalizační sítě (jímka, nádrž, šachta, čerpací šachta, retenční nádrž podzemní)

Zásobování vodou

stav	návrh	rezerva	
			Vodní zdroj pitné vody, studna, jímací objekt
			Vodní zdroj, studna (není vodohospodářským dílem)
			Vodárenské zařízení (vodojem, akumulační jímka)
			Objekt vodovodní sítě (šachta, kainík, vzdušník, hydrant)
			Vodovod ověřené / předpokládané vedení (pitná, užitková voda)

Zásobování elektrickou energií

stav	návrh	rezerva	
			Venkovní vedení VN 22 KW, kabelové vedení VN 22 KW
			Trafostanice (stožárové / objektové)

Zásobování plynem

stav	návrh	rezerva	
			Plynovod VTL Ep/B

Přenos informací

stav	návrh	rezerva	
			Sítě elektronických komunikací

Odpady

stav	návrh	rezerva	
K			Komunální odpad tříděný (separovaný) stanoviště pro sběr

Zvláštní

stav	návrh	rezerva	
			Obrana státu, objekt lehkého opevnění (Ministerstvo obrany)

PLOCHY S ROZDÍLNÝM ZPŮSOBEM VYUŽITÍ

stabilizované plochy stav	plochy změn návrh	územní rezervy rezerva	
			PLOCHY DOPRAVNÍ INFRASTRUKTURY (§ 9 SZ)
DS	DS		Plochy dopravní infrastruktury pro silniční dopravu
			PLOCHY TECHNICKÉ INFRASTRUKTURY (§ 10 SZ)
TI	TI		Technické vybavenosti
			PLOCHY VODNÍ A VODOHOSPODÁŘSKÉ (§ 13 SZ)
W			Vodní plochy, toky a nádrže

LIMITY

stav	návrh	rezerva	
			Ochranné pásmo čistírny odpadních vod (ČOV)
			Ochranné pásmo pozemní komunikace II. třídy (silnice)
			Ochranné pásmo venkovního vedení el. energie VN 22 KV
			Ochranné pásmo stožárové / objektové trafostanice (TS)
			Ochranné pásmo plynovodu VTL Ep/B
			Bezpečnostní pásmo plynovodu VTL Ep/B, koridor územní rezervy šíře 200 m
			Ochranné pásmo vodního zdroje (PHO I. stupně)
			Ochranné pásmo vodovodních přivaděčů
			Hranice chráněné oblasti přirozené akumulace vod (CHOPAV)
			Hranice ložiska nerostných surovin, registrovaný prognózní zdroj Au rudy Nezdice-Žďánov (zlata)
			Záplavové území (ve smyslu zákona č. 254/2001 Sb.)

POZNÁMKA

1) Hranice oblasti krajinného rázu NP a CHKO Šumava (19 a 20) a Volyňsko - Prachaticko (13) je pozemní komunikace II. třídy.
2) Oblast krajinného rázu Volyňsko - Prachaticko (13) zaujímá celou plochu severně od pozemní komunikace II. třídy, která není součástí CHKO Šumava.
3) Území biosférická rezervace UNESCO je shodné s územím NP a CHKO Šumava, plocha jižně od pozemní komunikace II. třídy.
4) Území evropsky významné lokality NATURA 2000 je shodné s územím NP a CHKO Šumava, plocha jižně od pozemní komunikace II. třídy.
5) Chráněná oblast přirozené akumulace vod je shodné s územím NP a CHKO Šumava, plocha jižně od pozemní komunikace II. třídy.
6) Migračně významné území zasahuje celou plochu správního území obce Nicov.
7) Intravilán sídelních útvarů ve správním území obce Nicov, včetně všech jeho katastrálních území, je územím s archeologickými nálezy. Veškeré zemní práce, které v tomto území budou prováděny, musí stavebník (investor) při provádění zemních prací zajistit archeologický dozor a záchranný archeologický výzkum, v souladu se zněním zákona č. 20/1987 Sb. v platném znění.

RAZÍTKO / PODPIS -

MgA. Petr KOCOUREK
autorizovaný architekt ČKA 03 555 (PA,A)

ÚZEMNÍ PLÁN NICOV
ZÁZNAM O ÚČINNOSTI

SPRÁVNÍ ORGÁN, KTERÝ ÚZEMNÍ PLÁN VYDAL -	Zastupitelstvo obce NICOV
ČÍSLO JEDNACÍ ZO -	. . . . .
DATUM NABYTÍ ÚČINNOSTI ÚZEMNÍHO PLÁNU -	 2014
OPRÁVNĚNÁ ÚŘEDNÍ OSOBA POŘIZOVATELE JMÉNO A PŘÍJMENÍ -	Ing. Václav KOKŠTEIN
FUNKCE -	vedoucí odboru Odbor výstavby a územního plánování Městský úřad Vimperk
PODPIS A OTISK ÚŘEDNÍHO RAZÍTKA -	

ODPOVĚDNÝ PROJEKTANT GPO - MgA. Petr KOCOUREK, U Nádražní lávky 5/308, 186 00 Praha 8 - Karlín, CZ, T +420 736 456 937, E archoffiskocourek@email.cz	*ODPOVĚDNÝ PROJEKTANT ČÁSTI -* MgA. Petr KOCOUREK	*VYPRACOVAL -* Ing. arch. Jan BÁRTA, U Nádražní lávky 5/308, 186 00 Praha 8 - Karlín, CZ, T +420 736 456 937, E archoffiskocourek@email.cz
POŘIZOVATEL - MěÚ VIMPERK, Odbor výstavby a územního plánování, pracoviště Nad Stadionem 199, 385 17 Vimperk, T +420 388 459 000, E Vaclav.Koksatein@mesto-vimperk.cz		*ZPRACOVATEL -* MgA. Petr KOCOUREK, architektonická, projektová a inženýrská kancelář, U Nádražní lávky 5/308, 186 00 Praha 8 - Karlín, CZ, T +420 736 456 937, E archoffiskocourek@email.cz, IČ: 65997371, DIČ: CZ7012272990, CZ-NACE 711000
OBJEDNATEL - Obec NICOV, Obecní úřad Nicov, elektronická obce Lenka POCISKLANOVÁ, Nicov č.p.p. 33, 384 77 Stachy, T +420 728 944 023, +420 368 428 153, E obec@nicov.cz		*DATUM SCHVÁLENÍ (ÚČINNOST) A ČÍSLO USNESENÍ -* . . . . . ZO
KRAJ - JIHOČESKÝ	*OKRES -* VIMPERK	*ÚTVAR -* CZ0316 529663
		ČÍSLO SMLOUVY O DÍLO ZE DNE - 001/UPo/10 ze dne 12.2.2010
		ČÍSLO ZAKÁZKY - 003/2010/UPO-UPo
NÁZEV PROJEKTU / DÍLA - ÚZEMNÍ PLÁN NICOV		*ÚČEL VÝKRESU / ETAPER PROJEKTU -* GPO / Část ÚP
		PROFESE / SPECIALISTA - URBANISTA / ARCHITEKT
		FORMÁT VÝKRESU - 59,4 A4 (1 189 x 1 678 mm)
VÝKONOVÁ FÁZE / ČÁST - ÚZEMNÍ PLÁN DLE §54 SZ		*DATUM -* KVĚTEN 2014 (20. 05. 2014)
NÁZEV VÝKRESU - VÝKRES KONCEPCE VEŘEJNÉ INFRASTRUKTURY		*MĚŘÍTKO -* 1 : 5 000 / *ČÍSLO VÝKRESU -* I-C-b-03