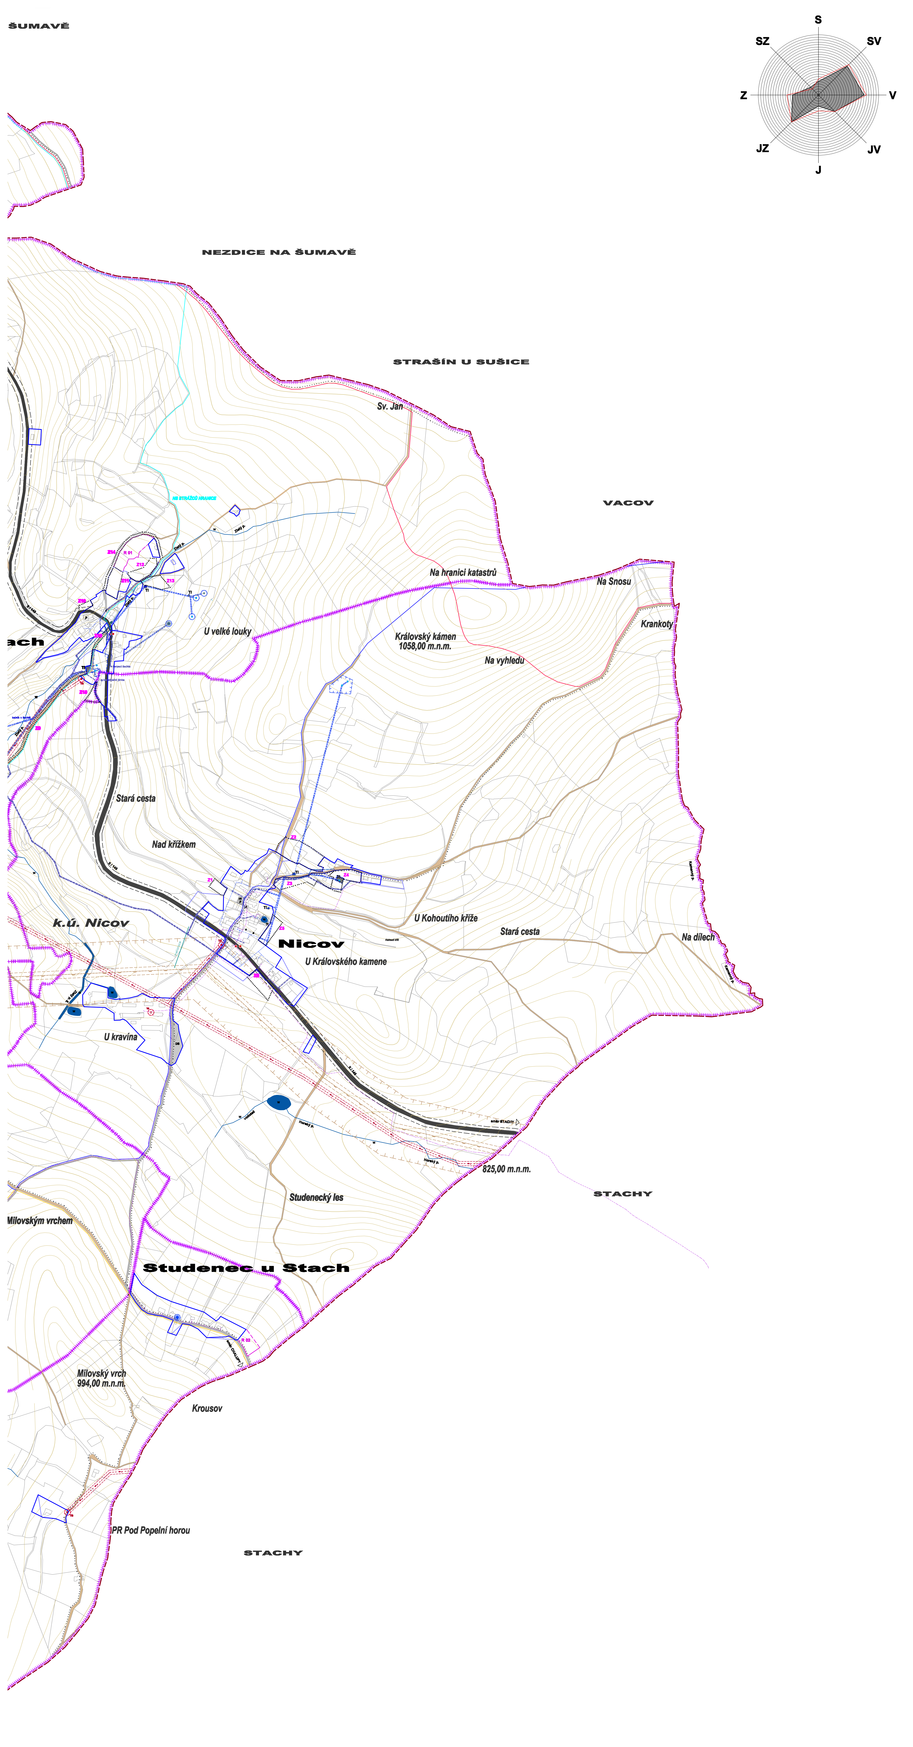

L E G E N D A

HRANICE

- Hranice správního území obce Nicov
- Hranice katastrálního území
- Hranice zastavěného území k 01.04.2010, revize zastavěného území k 01.01.2011 (§ 58 SZ)
- Hranice zastavitelného území (návrhové plochy)
- Hranice ploch územních rezerv (rezervové plochy)
- Lyžařská sjezdová trať rekreační, sezónní a přírodním sněhem

KONCEPCE VEŘEJNÉ INFRASTRUKTURY

DOPRAVNÍ INFRASTRUKTURA

Plochy silniční dopravy a pozemních komunikací

- II / 148 — Kategorizace pozemních komunikací, silniční síť
- Pozemní komunikace II. třídy (silnice) (§ 5 PK)
- Pozemní komunikace místní obslužná (C, MO) (§ 6 PK)
- Účelové pozemní komunikace a cesty (polní a lesní) (§ 7 PK)
- P G — Parkoviště, hromadná garáž, garáže
- Zastávka autobus, omnibus sloužící hromadné přepravě osob
- Cyklistická trasa
- Turistická značená trasy (NČT žlutá, červená, modrá a zelená), naučné stezky (NS)

Plochy drážní dopravy

- Lyžařský vlek (UTZ) (§ 47 DZ)

TECHNICKÁ INFRASTRUKTURA

Odkanalizování

- ČOV — Čistírna odpadních vod (ČOV)
- Kanalizační stoka, kanalizační výtěrk
- Objekt kanalizační sítě (šmka, nádrž, šachta, čerpací šachta, retenční nádrž podzemní)

Zásobování vodou

- Vodní zdroj pitné vody, studna, jímací objekt
- Vodní zdroj, studna (není vodohospodářským dílem)
- Vodárenské zařízení (vodojem, akumulační jímka)
- Objekt vodovodní sítě (šachta, kalník, vzdušník, hydrant)
- Vodovod ověřené / předpokládáné vedení (pitná, užitková voda)

Zásobování elektrickou energií

- Venkovní vedení VN 22 KW, kabelové vedení VN 22 KW
- Trafostanice (stožárová / objektová)

Zásobování plynem

- Plynovod VTL Ep/B

Přenos informací

- Sítě elektronických komunikací

Odpady

- K — Komunální odpad tříděný (separovaný) stanovišť pro sběr

Zvláštní

- Obrana státu, objekt lehkého opevnění (Ministerstvo obrany)

PLOCHY S ROZDÍLNÝM ZPŮSOBEM VYUŽITÍ

stávající plochy	změny plochy	území nové
DS	DS	

- PLOCHY DOPRAVNÍ INFRASTRUKTURY (§ 9 SZ)
- Plochy dopravní infrastruktury pro silniční dopravu

stávající plochy	změny plochy	území nové
TI	TI	

- PLOCHY TECHNICKÉ INFRASTRUKTURY (§ 10 SZ)
- Technická vybavenosti

stávající plochy	změny plochy	území nové
W		

- PLOCHY VODNÍ A VODOHOSPODÁŘSKÉ (§ 13 SZ)
- Vodní plochy, toky a nádrže

LIMITY

- Ochranné pásmo čistírny odpadních vod (ČOV)
- Ochranné pásmo pozemní komunikace II. třídy (silnice)
- Ochranné pásmo venkovního vedení el. energie VN 22 KV
- Ochranné pásmo stožárové / objektové trafostanice (TS)
- Ochranné pásmo plynovodu VTL Ep/B
- Bezpečnostní pásmo plynovodu VTL Ep/B, koridor územní rezervy šíře 200 m
- Ochranné pásmo vodního zdroje (PHO I. stupně)
- Ochranné pásmo vodovodních přivaděčů
- Hranice chráněné oblasti přirozené akumulace vod (CHOPAV)
- Hranice lokálního nerostných surovin, registrovaný prognózní zdroj Au rudy Nezdice-Žárovec (zlato)
- Záplavová území (ve smyslu zákona č. 254/2001 Sb.)

POZNÁMKA

1) Hranice oblasti krajinného rázu NP a CHKO Šumava (19 a 20) a Volyňsko - Prachaticko (13) je posunní komunikace II. třídy.
2) Oblast krajinného rázu Volyňsko - Prachaticko (13) zasjímá celou plochu severně od posunní komunikace II. třídy, která není součástí CHKO Šumava.
3) Území biosférická rezervace UNESCO je shodné s územím NP a CHKO Šumava, plocha jižně od posunní komunikace II. třídy.
4) Území evropsky významná lokality NATURA 2000 je shodné s územím NP a CHKO Šumava, plocha jižně od posunní komunikace II. třídy.
5) Chráněná oblast přirozené akumulace vod je shodné s územím NP a CHKO Šumava, plocha jižně od posunní komunikace II. třídy.
6) Migračně významná území zasjímá celou plochu správního území obce Nicov.
7) Intravilán sídelních útvarů ve správním území obce Nicov, včetně všech jeho katastrálních území, je územím s archeologickými nálezy. Veškeré zemní práce, které v tomto území budou prováděny, musí stavebník (investor) při provádění zemních prací zajistit archeologický dozor a záchranný archeologický výzkum, v souladu se znením zákona č. 20/1987 Sb. v platném znění.

ÚZEMNÍ PLÁN NICOV
ZÁZNAM O ÚČINNOSTI

SPRÁVNÍ ORGÁN, KTERÝ ÚZEMNÍ PLÁN VYDAL:	Zastupitelstvo obce NICOV
ČÍSLO JEDNACÍ ZO:	
DATUM NABYTÍ ÚČINNOSTI ÚZEMNÍHO PLÁNU:	2014
OPRÁVNĚNÁ ÚŘEDNÍ OSOBA POŘIZOVATELE JMÉNO A PŘÍJMENÍ:	Ing. Václav KONŠTEN
FUNKCE:	vedoucí odboru Odbor výstavby a územního plánování Městský úřad Vimperk
PODPIS A OTISK ÚŘEDNÍHO RAZÍTKA:	

ODPOVĚDNÝ PROJEKTANT ÚPD:	MgA. Petr KOCOUREK U Nádražní lávky 509/6, 190 00 Praha 9 - Vysočany, CZ T: +420 734 498 607, E: arrivaltaxicouvre@email.cz
ODPOVĚDNÝ PROJEKTANT ČÁSTI:	MgA. Petr KOCOUREK
VYPRACOVAL:	Ing. arch. Jan BÁRTA U Nádražní lávky 509/6, 190 00 Praha 9 - Vysočany, CZ T: +420 734 498 607, E: arrivaltaxicouvre@email.cz
POŘIZOVATEL:	MěÚ VIMPERK, Odbor výstavby a územního plánování, pracoviště Nad Stadionem 185, 385 17 Vimperk, T: +420 388 459 330, E: Vaclav.Konsten@mesto-vimperk.cz
OBJEDNATEL:	Obec NICOV, Okresní úřad Nicov, starosta obce Lenka PODSKALNÍKOVÁ, Nicov č.p.p. 55, 384 77 Stachy, T: +420 728 844 805, +420 388 428 155, E: obec@nicov.cz
OKRES:	JIHOČESKÝ
ORP:	VIMPERK
KATÚ:	CZ0312 628693
MĚŘÍTKO PROJEKTU / MĚŘ.:	1 : 5 000
ÚZEMNÍ PLÁN NICOV	
VÝKONOVÁ FÁZE / ČÁST:	ÚZEMNÍ PLÁN DLE §54 SZ
NÁZEV VÝKRESU:	VÝKRES KONCEPCE VEŘEJNÉ INFRASTRUKTURY

RAZÍTKO / PODPIS:

MgA. Petr KOCOUREK
autorizovaný architekt ČKA 09 475 (A10 01)

ZPRACOVATEL:	MgA. Petr KOCOUREK arrivaltaxicouvre, projektová a inženýrská kancelář U Nádražní lávky 509/6, 190 00 Praha 9 - Vysočany, CZ T: +420 734 498 607, E: arrivaltaxicouvre@email.cz IČ: 49381146, DIČ: CZ7104070864, ČLENSTVÍ: ČKA
DATUM AUTORIZACE/ČLENSTVÍ V ČKA A ČÍSLO AUTORIZACE:	20
ČÍSLO ZAKÁZKY:	01.02.01.2007
ÚČEL VYDÁNÍ / STUPEŇ PROJEKTU:	05/2014/ÚP/O+Pk GPO / Čist DP
PROFESE / SPECIALIZACE:	URBANISTA A ARCHITEKT
FORMÁT / VYDÁNÍ:	16 A4 (594 x 1 070 mm)
DATUM:	KVĚTEN 2014 (20. 06. 2014)
MĚŘÍTKO:	Číslo výkresu: I-C-b-03/B