


Úplné znění po změně č.2
Územního plánu NICOV

kat. území Nicov (753343)
kat. území Řetenice u Stach (753360)
kat. území Milov (753432)
kat. území Studenec u Stach (753394)

mapový podklad S-JTSK

HLAVNÍ VÝKRES

1 : 5 000

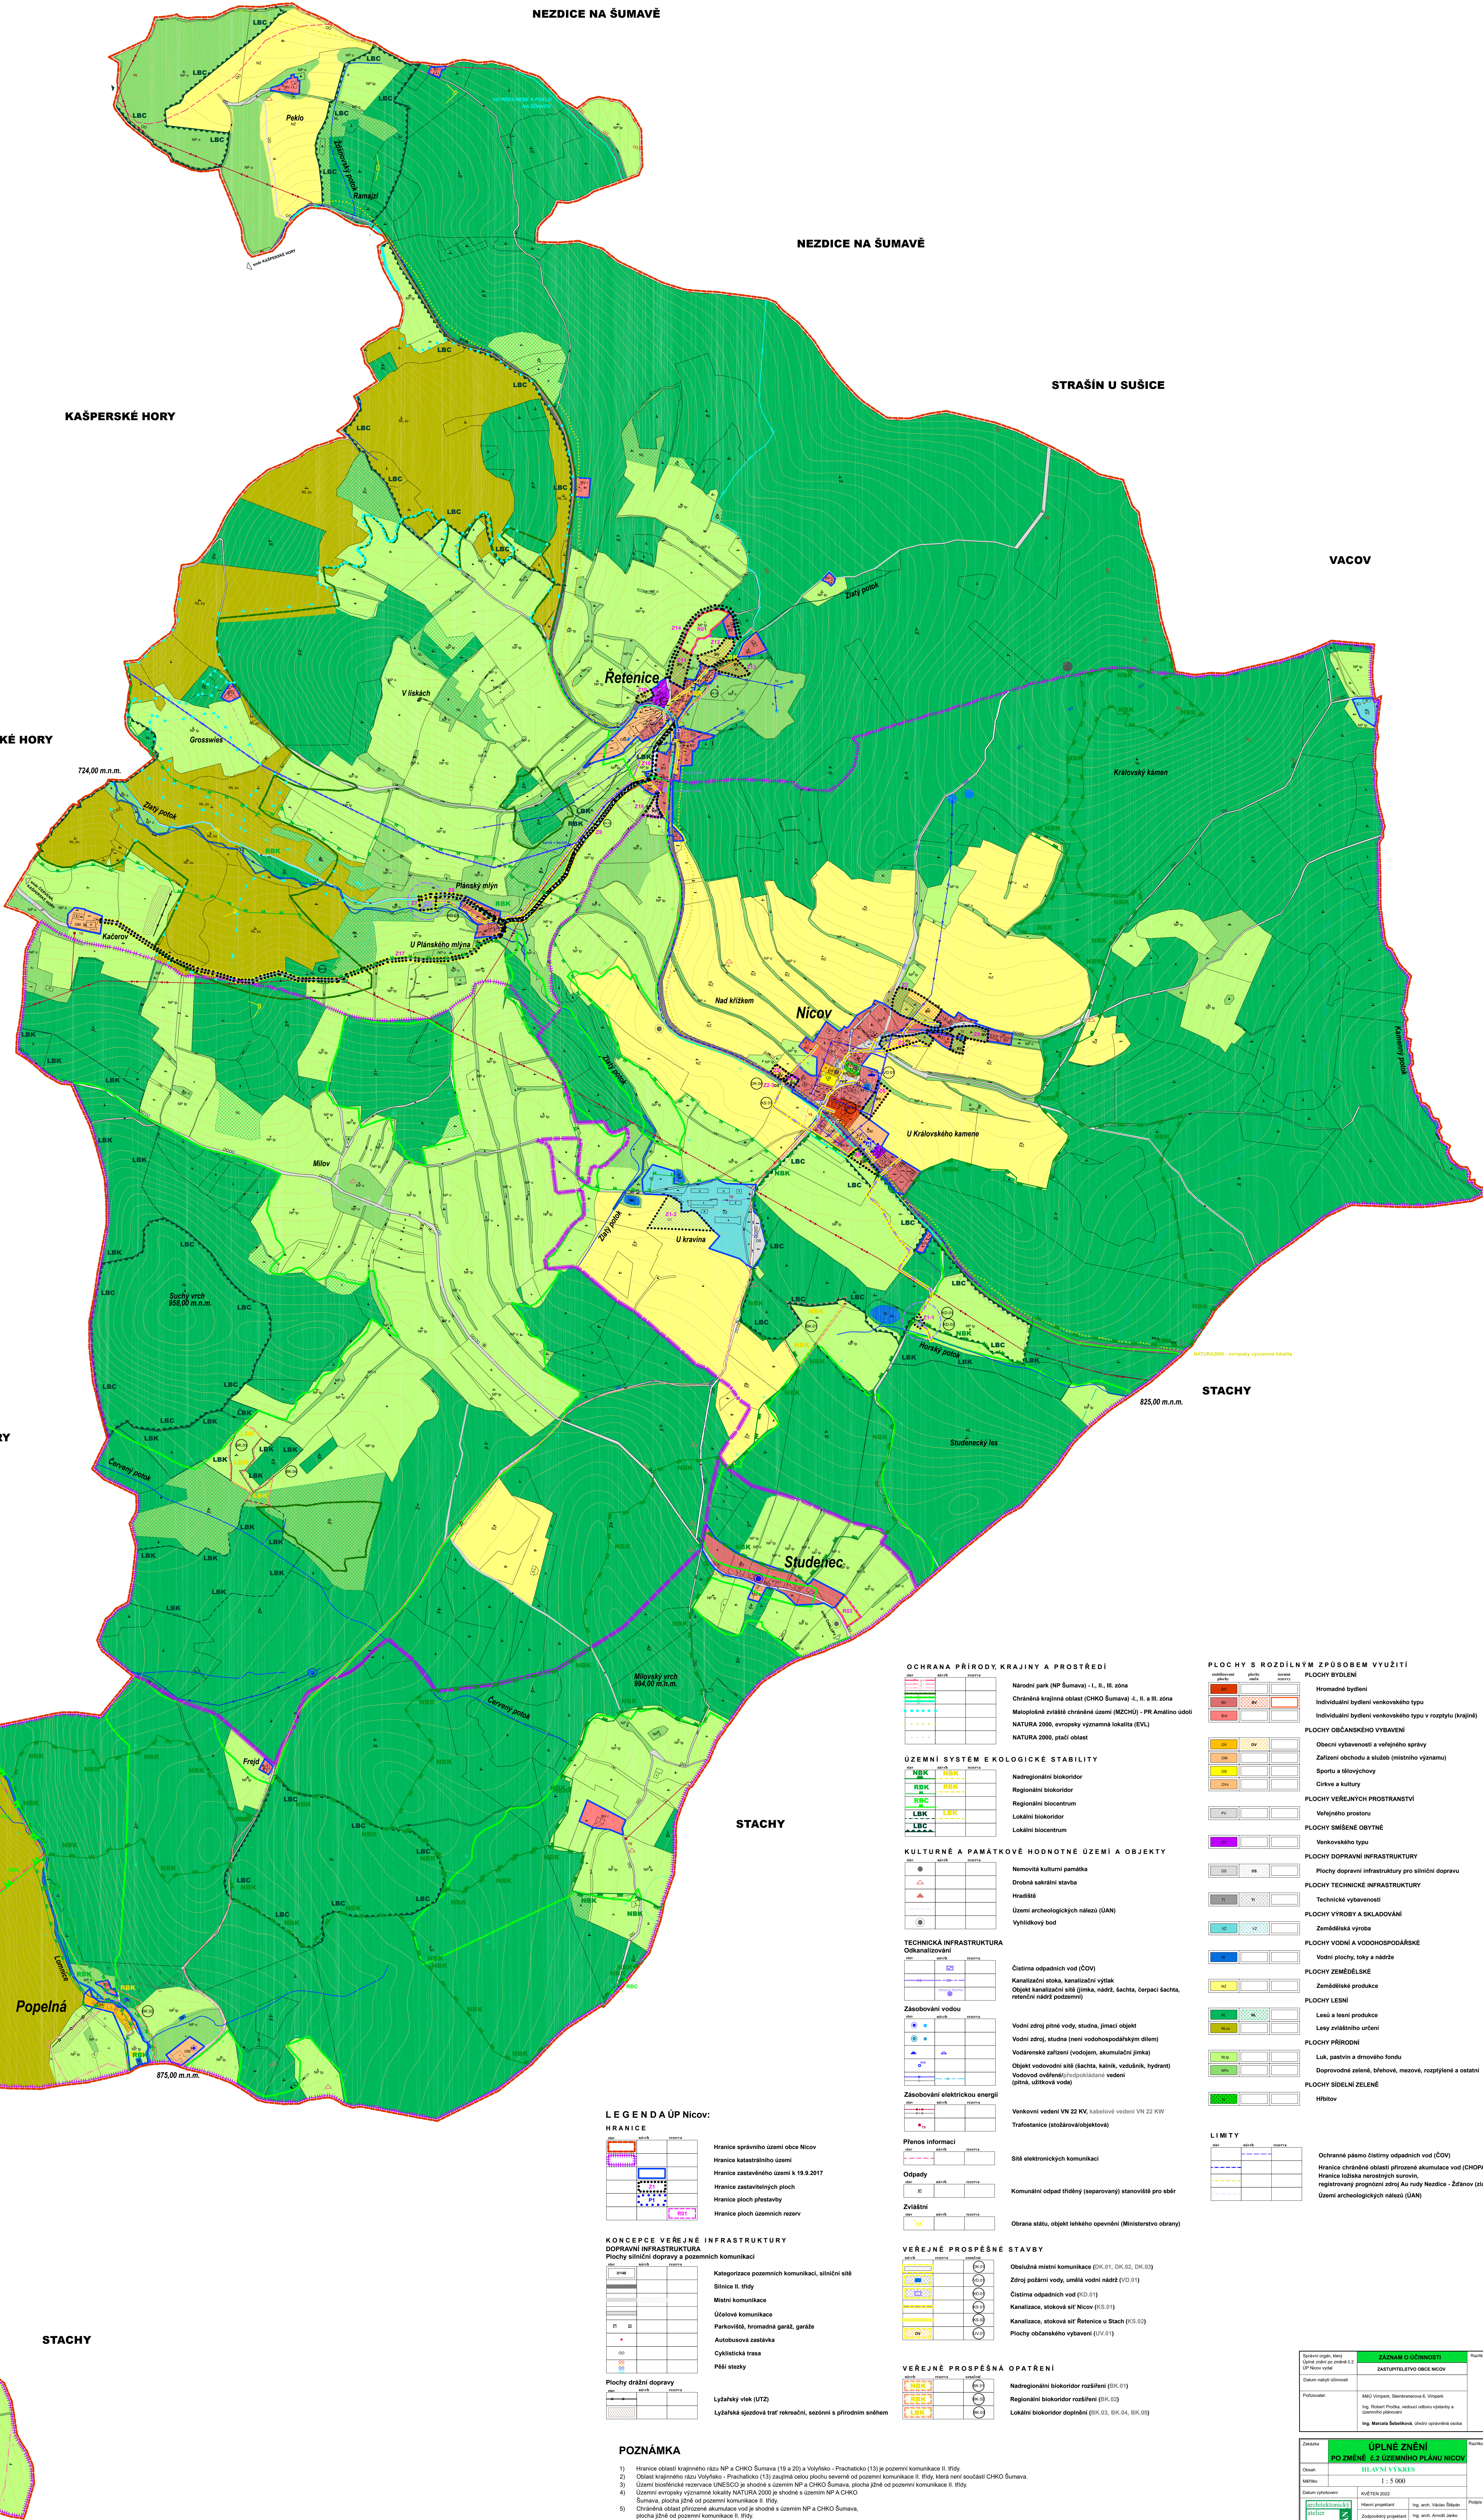

OCHRANA PŘÍRODY, KRAJINY A PROSTŘEDÍ

Národní park (NP Šumava) - I., II., III. zóna
Chráněná krajinná oblast (CHKO Šumava) - I., II., III. zóna
Národní zvláštní chráněná území (MZCHÚ) - PR Analtino údolí
NATURA 2000, evropsky významná lokalita (EVL)
NATURA 2000, ptáci oblast

ÚZEMNÍ SYSTÉM A KÖLOGICKÉ STABILITY

Nadregionální biokoridor
Regionální biokoridor
Regionální biocentrum
Lokální biokoridor
Lokální biocentrum

KULTURNĚ A PAMÁTKOVĚ HODNOTNÉ ÚZEMÍ A OBJEKTY

Nemovitá kulturní památka
Drobná sakrální stavba
Hraděš
Území archeologických nálezů (ÚAN)
Výhledový bod

TECHNICKÁ INFRASTRUKTURA

Odškolizování
Čistírna odpadních vod (ČOV)
Kanalizační stoka, kanalizační výtlak
Opatření kanalizační sítě (jímky, nádrže, šachty, čerpadla šachty, retenční nádrže podzemní)

Zásobování vodou

Vodní zdroj pitné vody, studňa, jímec objekt
Vodní zdroj, studňa (není vodohospodářským dílem)
Vodárenské zařízení (vodopád, akumulace, jímka)
Opatření vodovodní sítě (šachty, nádrže, vstřikací, hydranty)
Vodovod odvětví/územní odvětví vedení (pípná, uličkové vodě)

Zásobování elektrickou energií

Venkovní vedení VN 22 kV, kabelový vedení VN 22 kV
Trasování (střešňová/výhledová)

Plános informací

Sítě elektronických komunikací
Komunální odpad třídění (separování) stánoviště pro sběr
Ochrana státu, objekt lehkého opavění (Ministerstvo obrany)

VEREJNÉ PROSPĚŠNÉ STAVBY

Obstátní místní komunikace (BK.01, DK.02, DK.03)
Zdroj požární vody, umělé vodní nádrže (VD.01)
Čistírna odpadních vod (ČOV.01)
Kanalizační stoka, kanalizační výtlak (K.01.01)
Kanalizační stoka, kanalizační výtlak (K.01.02)
Plochy občanského vybavení (U.01.01)

VEREJNÉ PROSPĚŠNÉ OPATŘENÍ

Nadregionální biokoridor rozšíření (BK.01)
Regionální biokoridor rozšíření (BK.02)
Lokální biokoridor doplnění (BK.03, BK.04, BK.05)

PLOCHY S ROZDÍLNÝM ZPŮSOBEM VYUŽITÍ

Individuální bydlení
Individuální bydlení venkovského typu
Individuální bydlení venkovského typu v rozptýlení (krajina)
Plochy občanského vybavení
Obecní vybavenosti a veřejného správy
Zařízení obchodu a služeb (místního významu)
Sportu a tělovýchovy
Církevní a kulturní

PLOCHY VEŘEJNÝCH PROSTRASTVÍ

Veřejného prostoru
Plochy smíšené obytné
Veřejného typu
Plochy dopravní infrastruktury pro silniční dopravu
Plochy technické infrastruktury
Technická vybavenosti
Zemědělské výroby
Plochy vodní a vodohospodářské
Vodní plochy, toky a nádrže
Plochy zemědělské
Zemědělské produkce
Plochy lesní
Lesy a lesní produkce
Lesy zvláštního určení
Plochy přírodní
Luk, pastviny a dřevinného fondu
Dopravní zeleně, lehkové, mezkové, rozptýlené a ostatní
Plochy biotické zeleně
Hřbitov

LIMITY

Ochranné pásmo čistírny odpadních vod (ČOV)
Hranice chráněné oblasti přírodní akumulace vod (CHOPAV)
Hranice kulturní památky
Území archeologických nálezů (ÚAN)

LEGENDA ÚP NICOV:

HRANICE

Hranice správního území obce Nicov
Hranice katastrálního území
Hranice zastavěného území k 19.9.2017
Hranice zastavěných ploch
Hranice ploch přehledy
Hranice ploch izomických rezerv

KONCEPCE VEŘEJNÉ INFRASTRUKTURY

DOPRAVNÍ INFRASTRUKTURA

Plochy silniční dopravy a pozemních komunikací
Kategorizace pozemních komunikací, silniční síť
Silnice II. třídy
Místní komunikace
Účelové komunikace
Parkoviště, hromadná garáž, garáž
Autobusová zastávka
Cyklistická trasa
Pěší stezky

Plochy drábní dopravy

Lýžařský vlek (LTV)
Lýžařská sjezdová trať rekreační, sezónní s přírodním sněhem

POZNÁMKA

1) Hranice oblasti krajinného rázu NP a CHKO Šumava (19 a 20) a Váhovsko - Prácheňsko (13) je pozemní komunikace II. třídy.
2) Oblast krajinného rázu Váhovsko - Prácheňsko (13) zaujímá celou plochu severní od pozemní komunikace II. třídy, která není součástí CHKO Šumava.
3) Území landscape rezervace (LNR) je státní NP a CHKO Šumava, plocha jeve od pozemní komunikace II. třídy.
4) Území evropsky významné lokality NATURA 2000 je shodné s územím NPA CHKO.
5) Šumava, plocha jeve od pozemní komunikace II. třídy.
6) Chráněná oblast přírodní akumulace vod je shodná s územím NP a CHKO Šumava.
7) Místní významné území zastavěného území obce Nicov.
8) Hranice zastavěného území obce Nicov, včetně všech jeho katastrálních území, je územím s archeologickými nálezy. Veškeré zemní práce, které v tomto území budou prováděny, musí sloužit k ochraně a zajištění péče o tyto památky.
9) Práci zajišťuje archeologický dozor a záchraný archeologický výzkum, v souladu se zněním zákona č. 201/1987 Sb. v platném znění.